



TMW2v2(イベント用)


オオマチ仕様

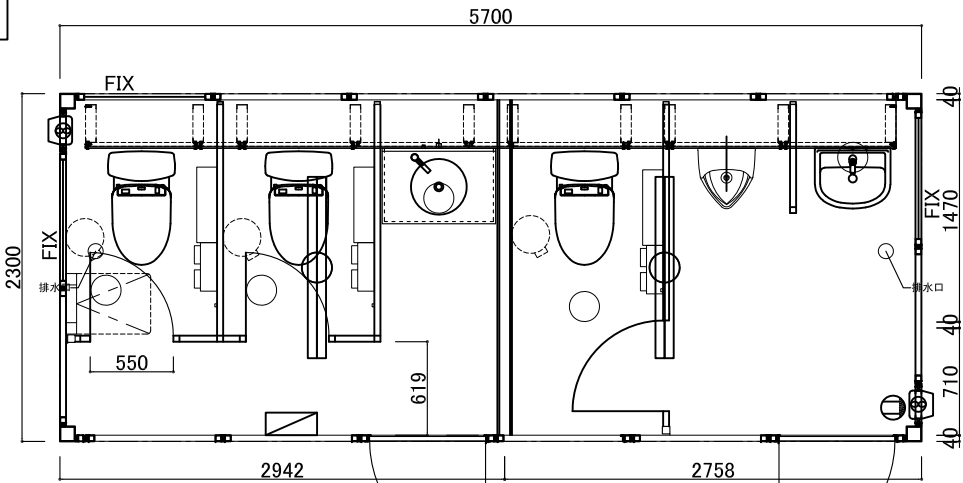

平面図

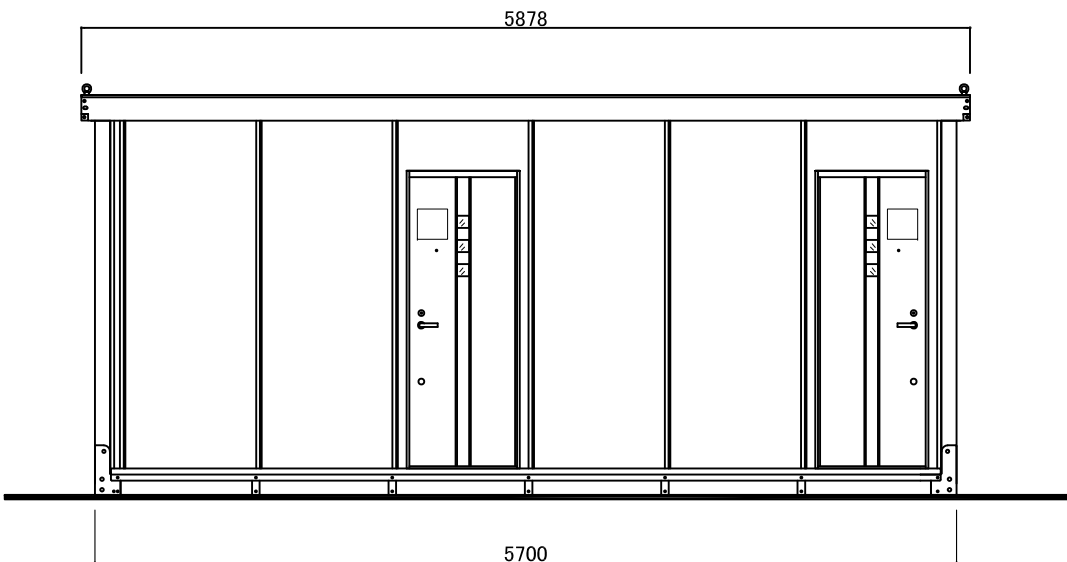

桁側立面図

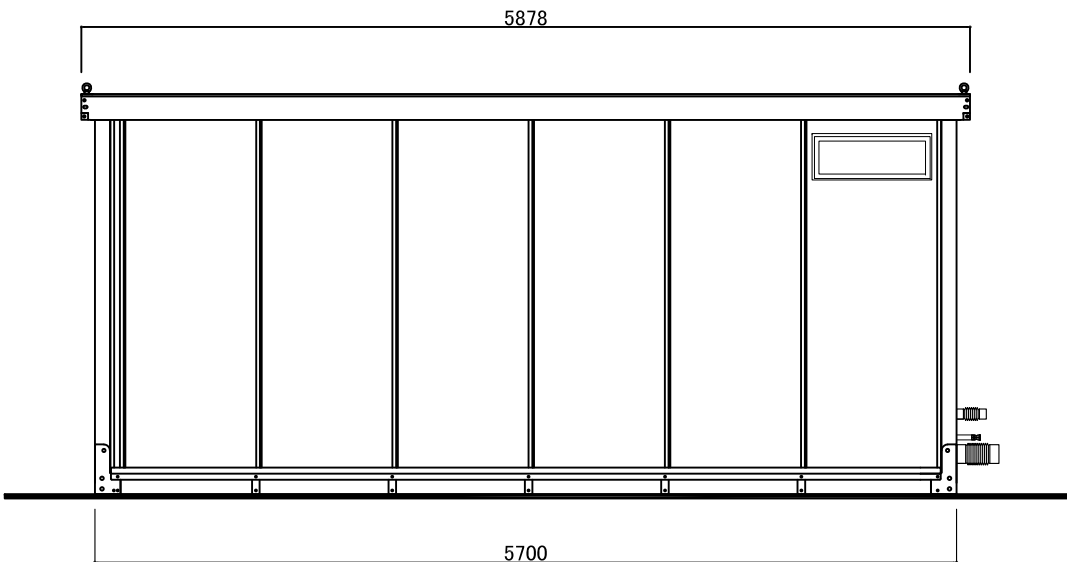


桁側立面図


連棟式ハウス
全長＝5,878 壁外寸5,700
全幅＝2,330 壁外寸2,300
全高＝2,710 階高2,650
天井高＝2,370
床面積＝13.11㎡ (3.97坪)
重量＝2100kg (標準間取り)
構造＝軽量角型鋼管熔接
折畳み部ピンおよびボルト接合

単棟の標準パネル＝壁パネル*11枚 (900) 換気扇袖パネル*2枚 (250)
エントパネル*2枚 (80)
ランマ窓パネル*3枚 (900) アパートドアパネル*2枚 (900)

屋根＝長尺カラー鋼板断熱パネル20mm葺き t=0.35+20mm
天井＝耐水化粧合板4mm張り
壁パネル＝内外面共カラー鋼板t=0.35 発泡硬質ウレタン
40mm注入断熱パネル
床板＝耐水塗装合板12mm張り 長尺シート2mm貼り
換気扇＝150mm換気扇ウェザーカバー付き*2カ所
蛍光灯＝蛍光灯40W2灯若しくはLED照明*2カ所 埋込型
配線ブレーカ＝30A
電源コンセント＝袖パネル2口*1カ所 天井1口*対角2カ所

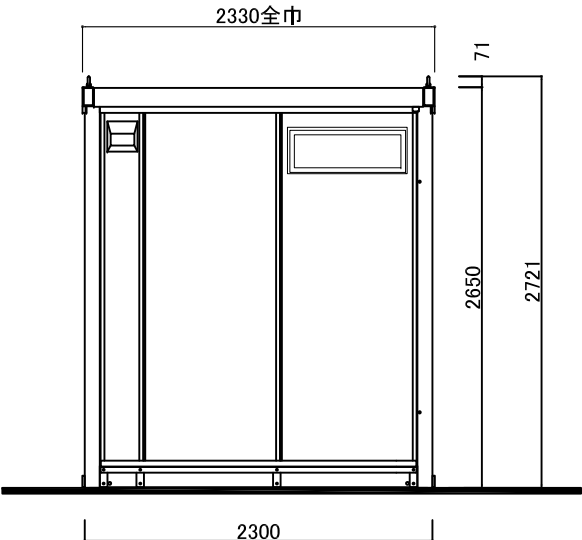

妻側立面図

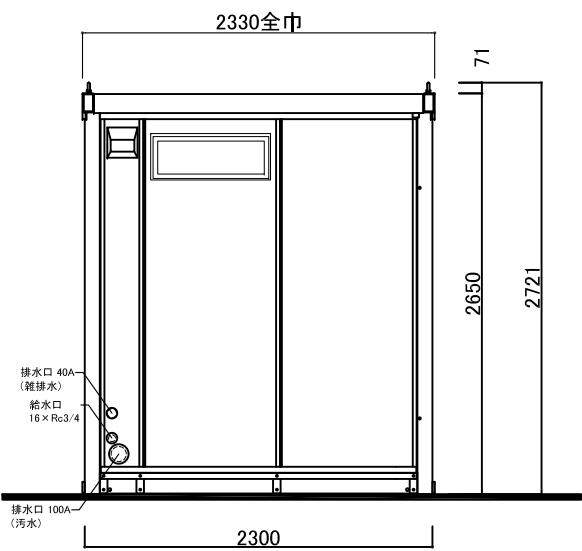

妻側立面図

備品リスト
便座除菌クリーナー 3ヶ
棚付二連紙巻器 3ヶ
フック付棚 3ヶ
コートフック 3ヶ
センサーライト 5ヶ
ペールボックス 3ヶ
フィッティングボード 2ヶ
洗面カウンター 1セット
入口ドア リジエーロV
ダークグレー右吊元 1台
ライトグレー右吊元 1台

計画名 トイレハウス (NOIA-410)	企画・開発 一級建築士事務所 株式会社 オオマチワールド ＜ハウス事業部＞ 本社 / 〒983-0006 仙台市宮城野区白鳥2-30-46 TEL.(022)387-1080 FAX.(022)786-0233	訂正	承認	検図	作図	設計年月日	図面名 平面図、立面図	縮尺 1/50	No, 1D.男女
--------------------------	--	----	----	----	----	-------	----------------	------------	--------------