



平面図 1/30

形式		DA-1 少量危険物保管庫 密栓保管型 1坪
仕様	構造	軽量角型鋼管
外壁	壁	亜鉛メッキカラー鋼板0.5mm
内壁	壁	外壁パネルにて一括
屋根	根	ルーフデッキ t=0.6mm
天井	井	屋根仕様にて一括
床	床	縞鋼板 4.5mm(鋼板継手全溶接)
本体寸法	W×D×H	W1800×D1800×H2720 (mm)
面積	(外寸)	外寸3.24㎡(約1坪)
室内	高	最大2415mm
重量	量	未計測
コンセント		無し
ブレーカ		+ 20A(外部樹脂ボックス内)(配管は樹脂製)
照明		40W×1灯(普通照明、ガード付)
建具		スチールドア (親子扉) W1300×H2000 (特定防火設備)
給気設備		ガラリ
換気設備		自然換気ベンチレーター(ガルバリウム鋼板製)

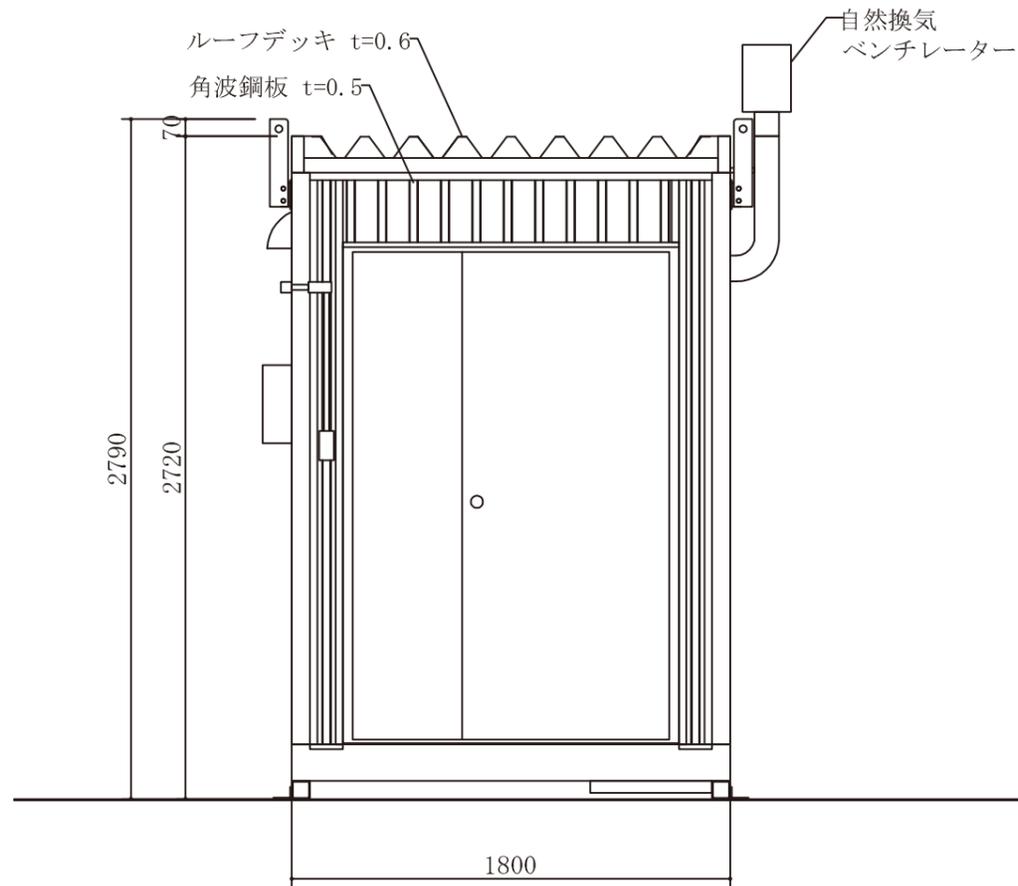



C側立面図 1/30

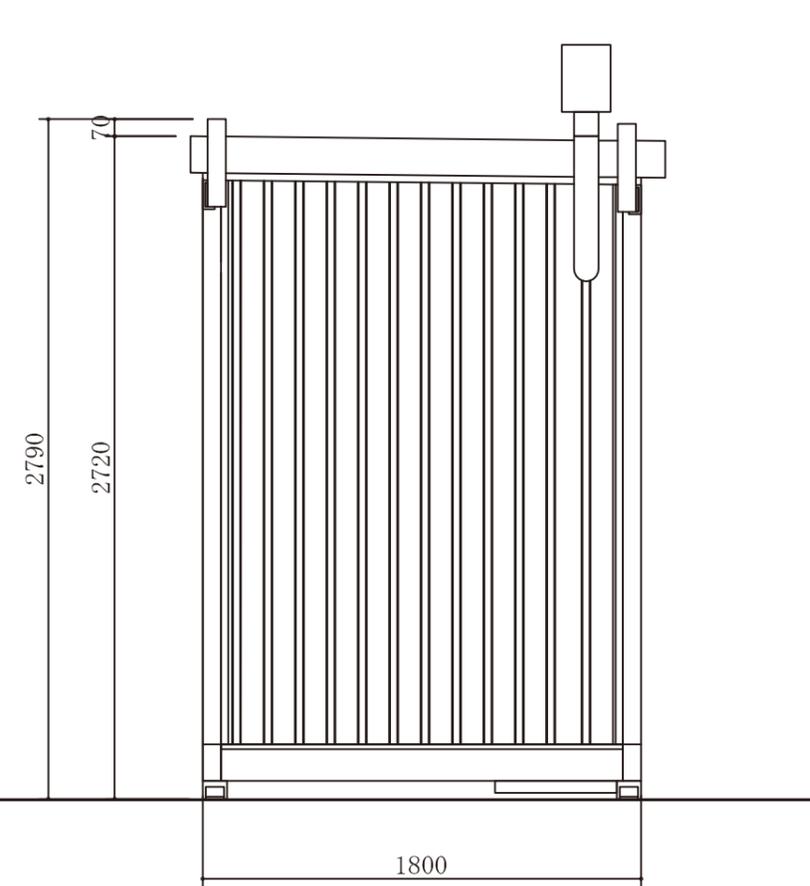


B側立面図 1/30

開発中の商品の為、実際の商品と異なる場合があります。

計画名 DA-1 少量危険物保管庫 密栓保管型 1坪	企画・開発 一級建築士事務所 株式会社 オオマチワールド 本社/〒983-0006 仙台市宮城野区白鳥2-30-46 TEL. (022) 387-1080 FAX. (022) 786-0233	訂正	承認	検図	作図	設計年月日	図面名 平・立面図	縮尺 1/30	No,
----------------------------------	---	----	----	----	----	-------	--------------	------------	-----

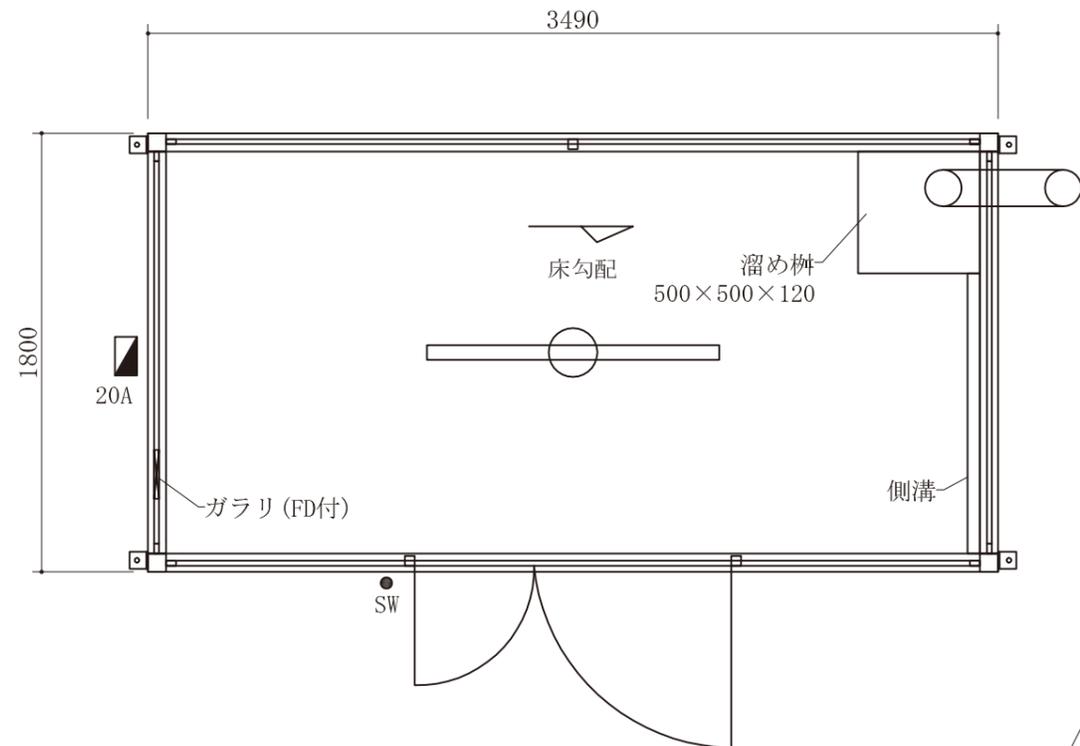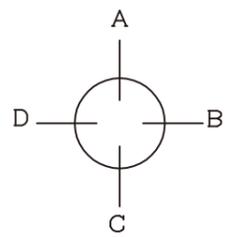


平面図 1/30

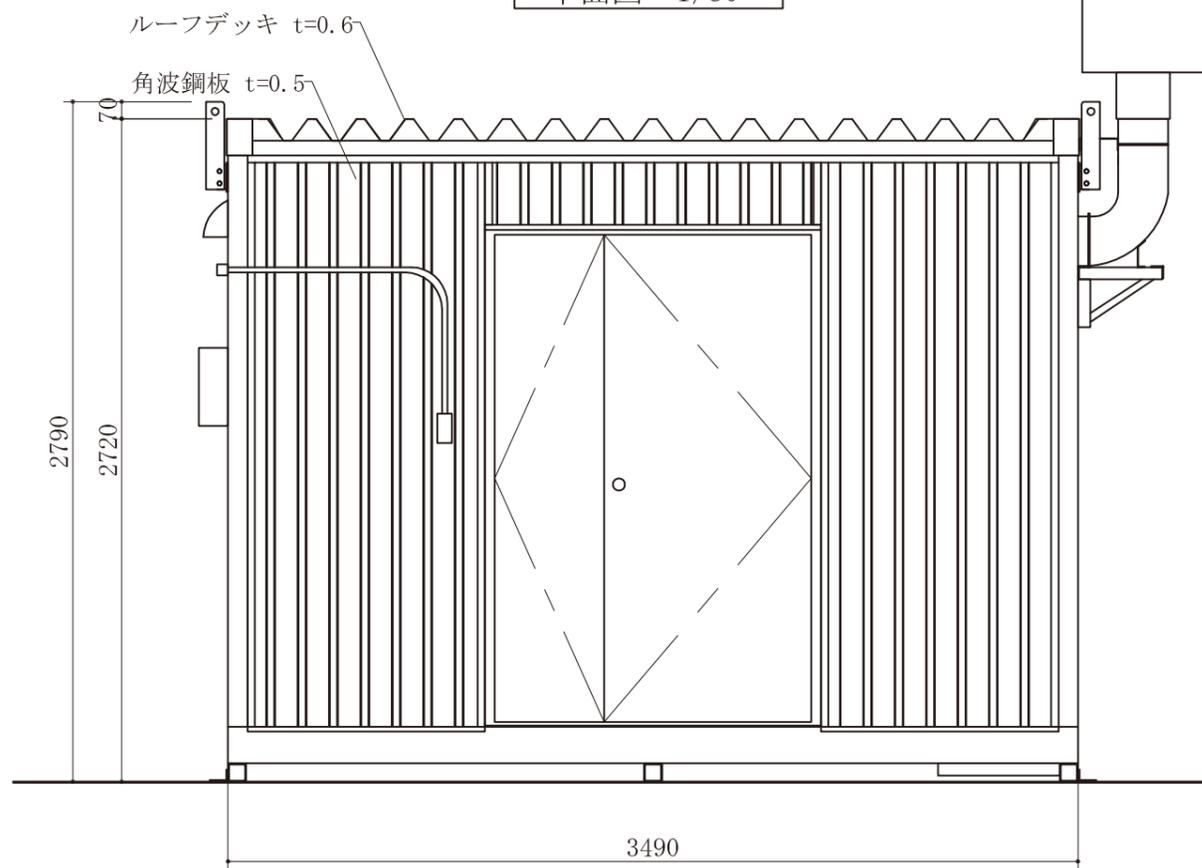

C側立面図 1/30

防爆型強制換気
ベンチレーター (FD付)

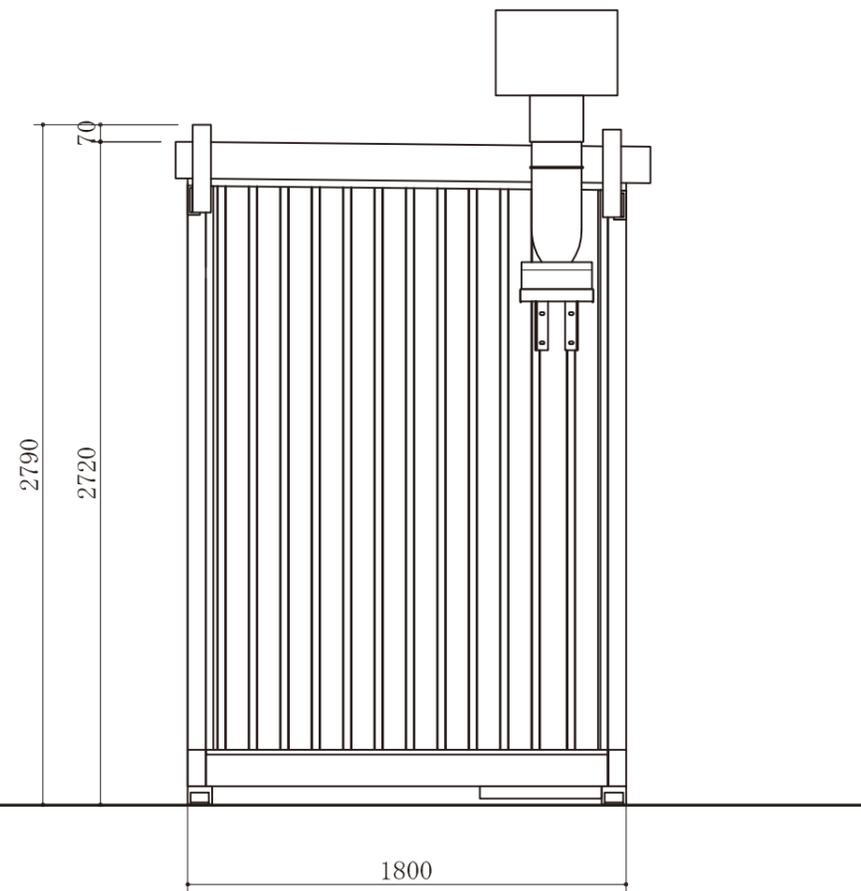


B側立面図 1/30


形式		DB-2 少量危険物保管庫 調合型 2坪
仕様	形式	
構造	体	軽量角型鋼管
外壁	壁	亜鉛メッキカラー鋼板0.5mm
内壁	壁	外壁パネルにて一括
屋根	根	ルーフデッキ t=0.6mm
天井	井	屋根仕様にて一括
床	床	縞鋼板 4.5mm (鋼板継手全溶接)
本体寸法	W × D × H	W1800 × D3490 × H2720 (mm)
面積 (外寸)		外寸6.28㎡(1.9坪)
室内高		最大2415mm
重量		未計測
コンセント		無し
ブレーカー		20A(外部金属ボックス内)(配管は金属製)
照明		40W×1灯(安全増防爆型照明)
建具		スチールドア (親子扉) W1300×H2000 (特定防火設備)
給気設備		ガラリ(FD付)
排気設備		防爆型強制換気ベンチレーター (ガルバリウム鋼板製、FD付)

開発中の商品の為、実際の商品と異なる場合があります。

計画名 DB-2 少量危険物保管庫 調合型 2坪	企画・開発 一級建築士事務所 株式会社 オオマチワールド 本社/〒983-0006 仙台市宮城野区白鳥2-30-46 TEL. (022) 387-1080 FAX. (022) 786-0233	訂正	承認	検図	作図	設計年月日	図面名 平・立面図	縮尺 1/30	No,
--------------------------------	---	----	----	----	----	-------	--------------	------------	-----

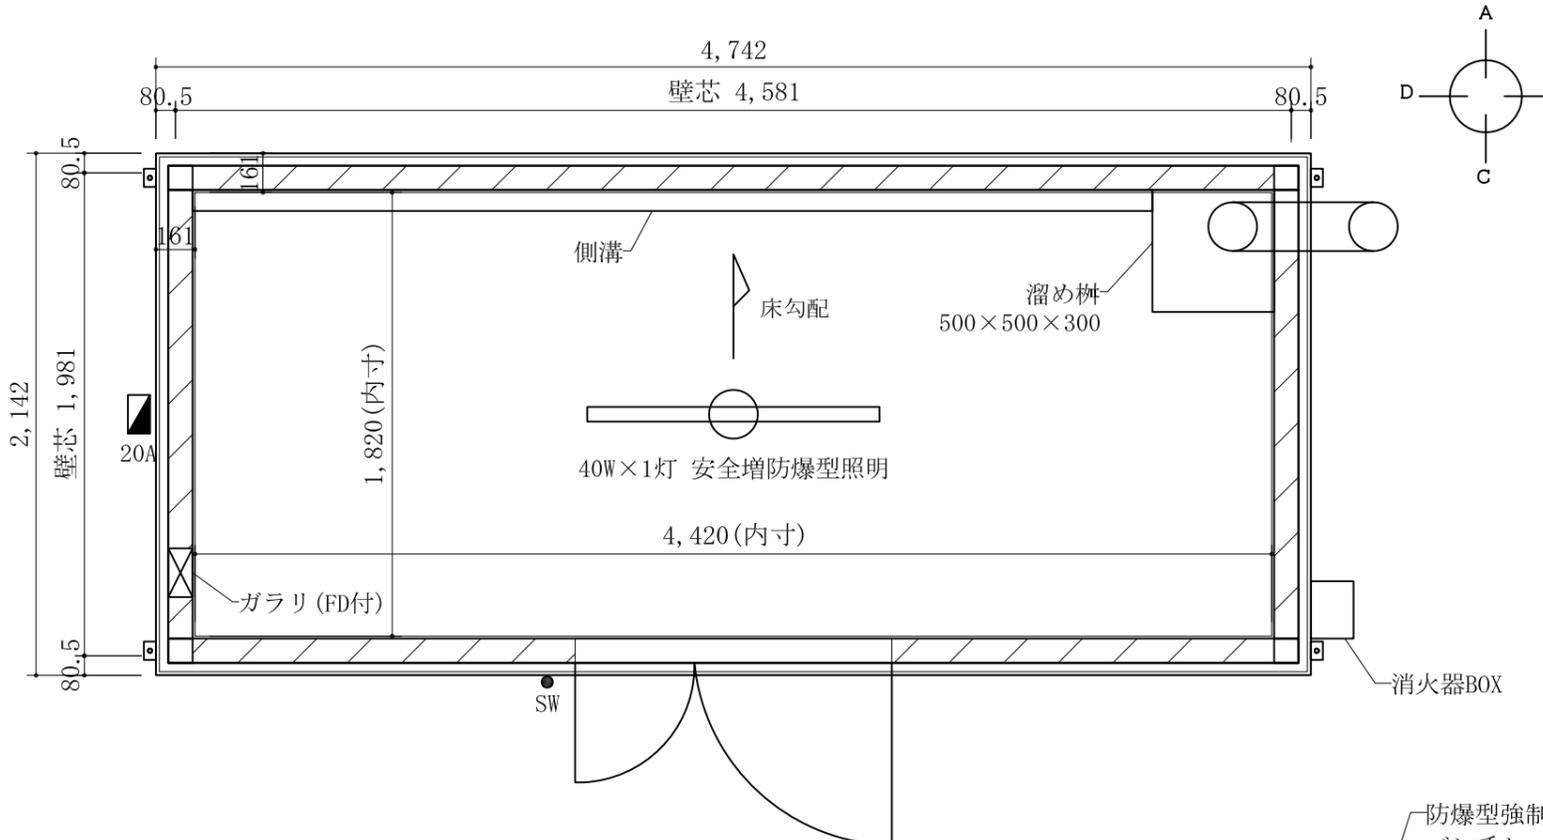


平面図 1/30

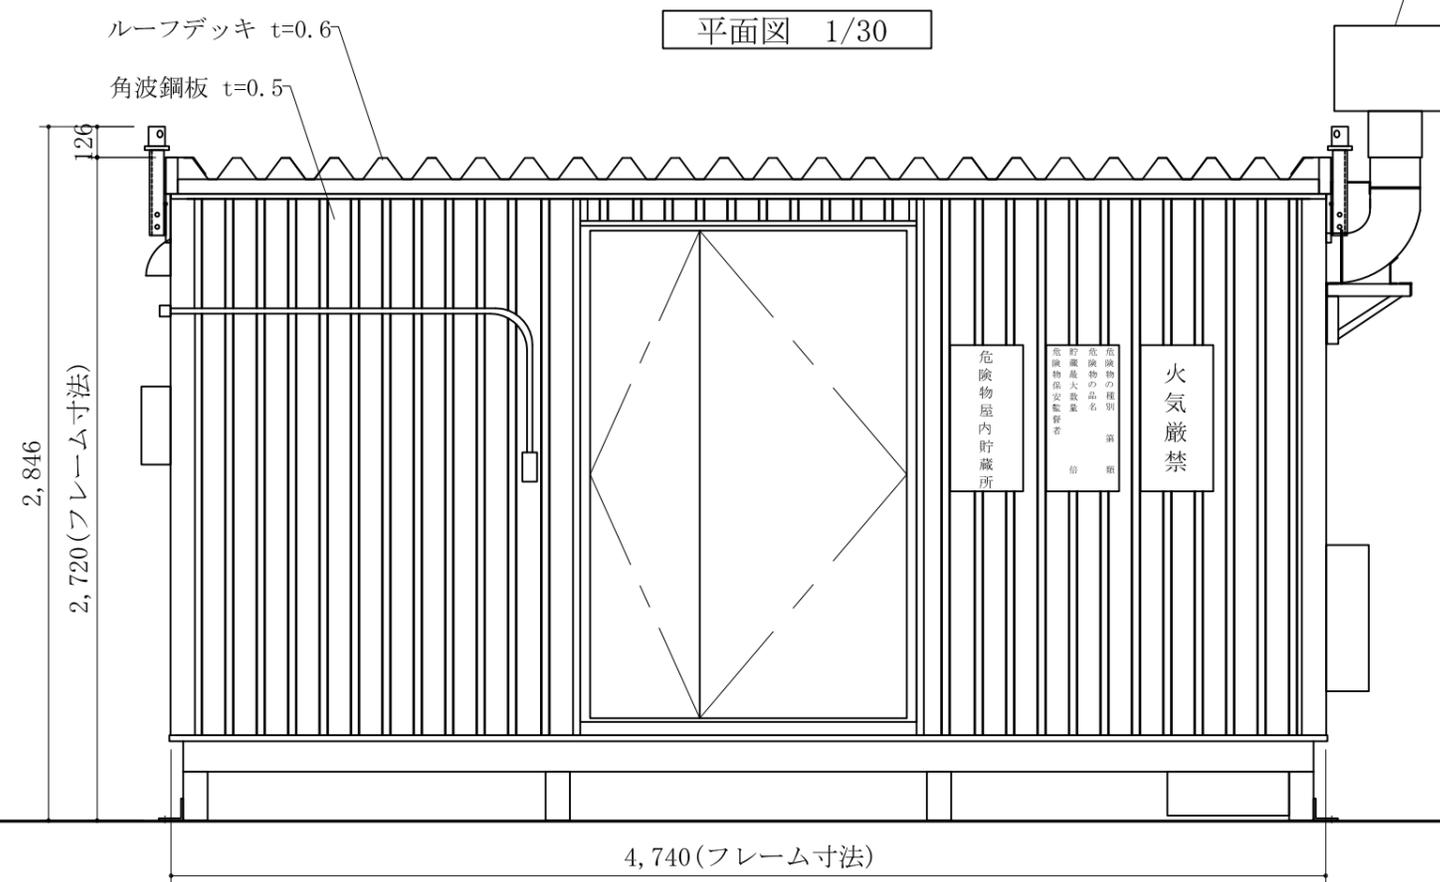

C側立面図 1/30

形式		DC-3 危険物保管庫 3坪
仕様	構造	軽量角型鋼管
外壁	壁	亜鉛メッキカラー鋼板0.5mm(NM-8697)+ケイカル板36mm(告示第1399号,第一,六,口)
内壁	壁	ケイカル板 10mm
屋根	根	ルーフデッキ0.6mm(NM-8697)
天井	井	屋根仕様にて一括
床	床	コンクリート t=80(現地施工)
本体寸法	外寸	W2140×D4740×H2720(mm)
面積(壁芯)		9.06㎡(約2.7坪)
室内高		最大2230mm
重量		未計測
コンセント		無し
ブレーカー		20A(外部金属ボックス内)(配管は金属製)
照明		40W×1灯 安全増防爆型照明
建具		スチールドア(親子扉)t=1.6 W1300×H2000(特定防火設備)
給気設備		ガラリ(FD付)
換気設備		防爆型強制換気ベンチレーター(ガルバリウム鋼板製、FD付)

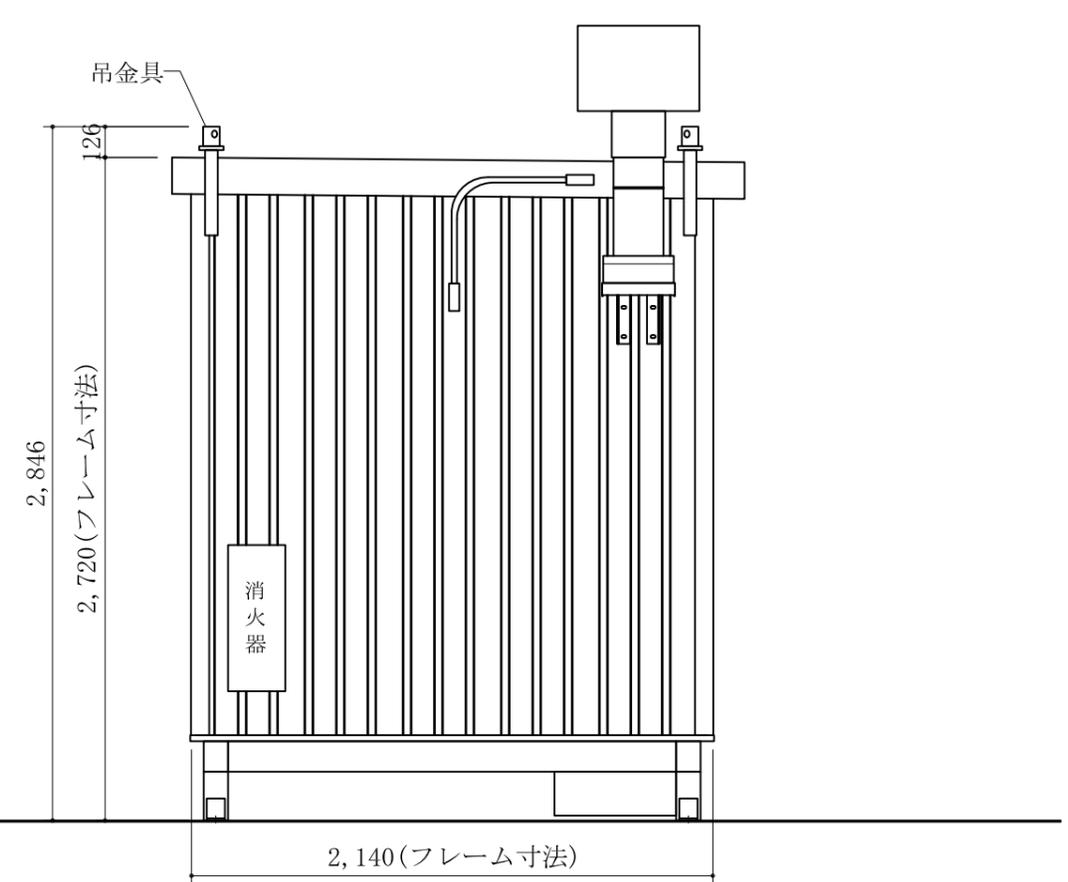

B側立面図 1/30

開発中の商品の為、実際の商品と異なる場合があります。

計画名 DC-3 危険物保管庫 3坪	企画・開発 一級建築士事務所 株式会社 オオマチワールド 本社/〒983-0006 仙台市宮城野区白鳥2-30-46 TEL. (022)387-1080 FAX. (022)786-0233	訂正	承認	検図	作図	設計年月日	図面名 平・立面図	縮尺 1/30	No,
-----------------------	---	----	----	----	----	-------	--------------	------------	-----