
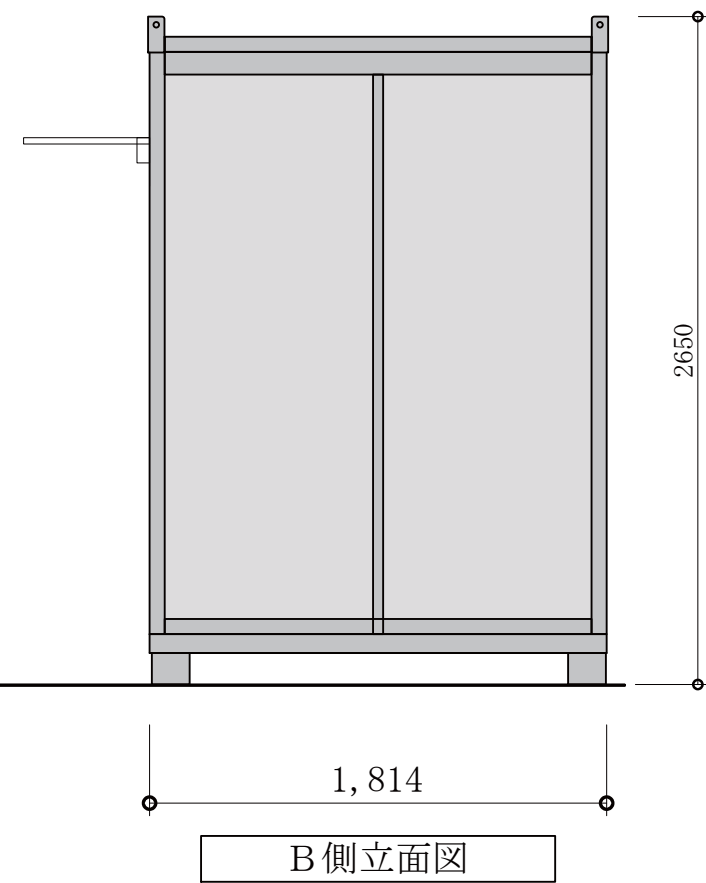
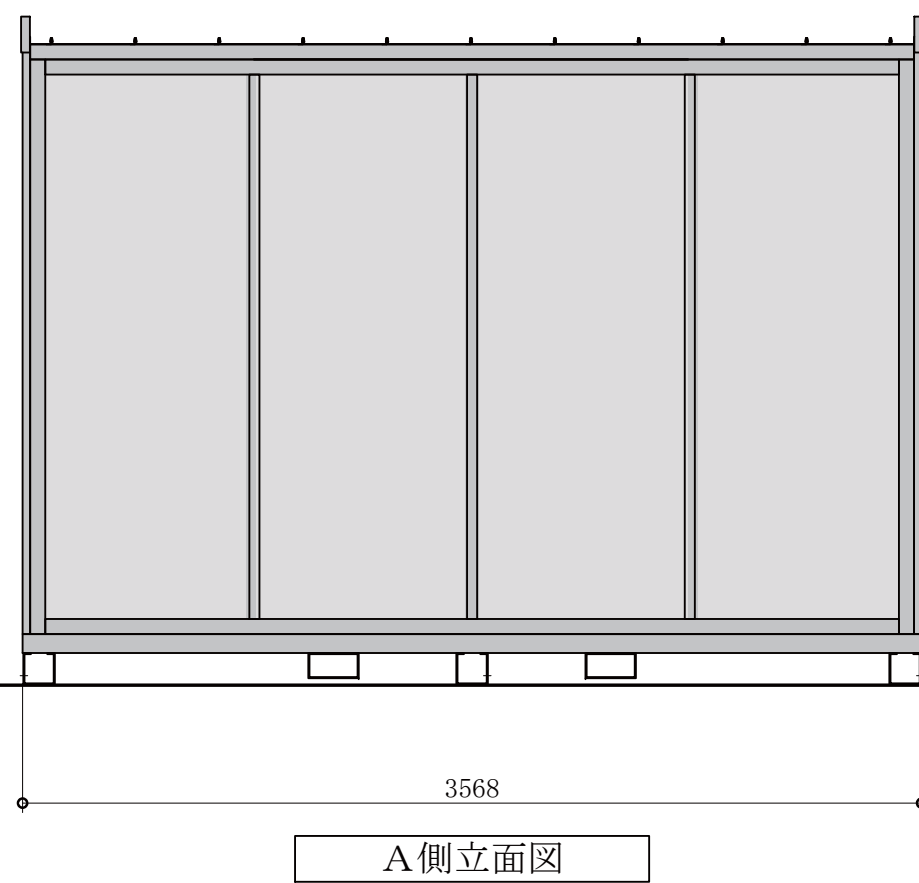


喫煙ハウスR20(試作予定)仕様書

<p>— 分類 — 単棟型ハウス</p>
<p>— 面積 — W=3568×D=1814×H=2600 面積=6.47㎡(約2坪)</p>
<p>— 主要構造体 — 軽量角型鋼管溶接構造 仕上げ 防錆塗装1回塗り、SOP 1回塗り</p>
<p>— 屋根材 — ガルバリウム鋼板 0.35mm</p>
<p>— 壁材 — 亜鉛メッキカラー鋼板 0.3mm (両面) 断熱材 25mm</p>

<p>— 天井 — 化粧石膏ボード</p>
<p>— 床材 — 合板 12mm2枚貼りの上 耐タバコ用カーペットタイル敷き</p>
<p>— 建具 — ドア 0818 窓FIXサッシ 06015</p>
<p>— 電設資材 — 分電盤 主30A 小20A×3 照明 LED照明 1カ所 コンセント 2口 2カ所 換気扇用1口 1カ所 換気扇 φ 300mm</p>
<p>— 他 —</p>
<p>— オプション — エアコン架台・取付け金具・コンセント・下地 庇出500 巾900 ドアロック スマートアシュリー (テンキー式)</p>

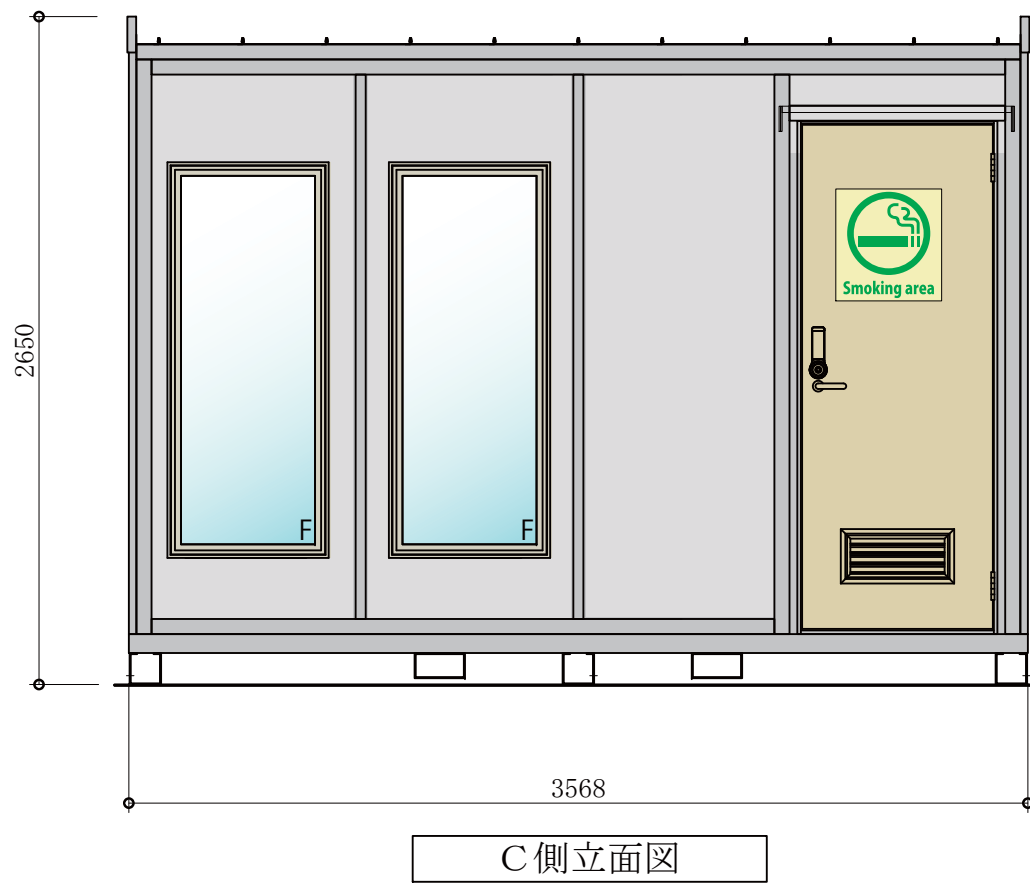

開発中の商品の為、実際の商品と異なる場合があります。予めご了承下さい。

<p>計画名 喫煙ハウスR02</p>	<p>企画・開発 一級建築士事務所 株式会社 オオマチワールド 本社/〒983-0006 仙台市宮城野区白鳥2-30-46 TEL. (022)387-1080 FAX. (022) 786-0233</p>	<p>訂正 2020. 2. 14 レイアウト概略作成 P寸法消去 2020. 3. 6 下駄追加</p>	承認	検図	作図	設計年月日	図面名 平・立面図	縮尺 1/30	No, 1
-------------------------	--	---	----	----	----	-------	--------------	------------	----------