


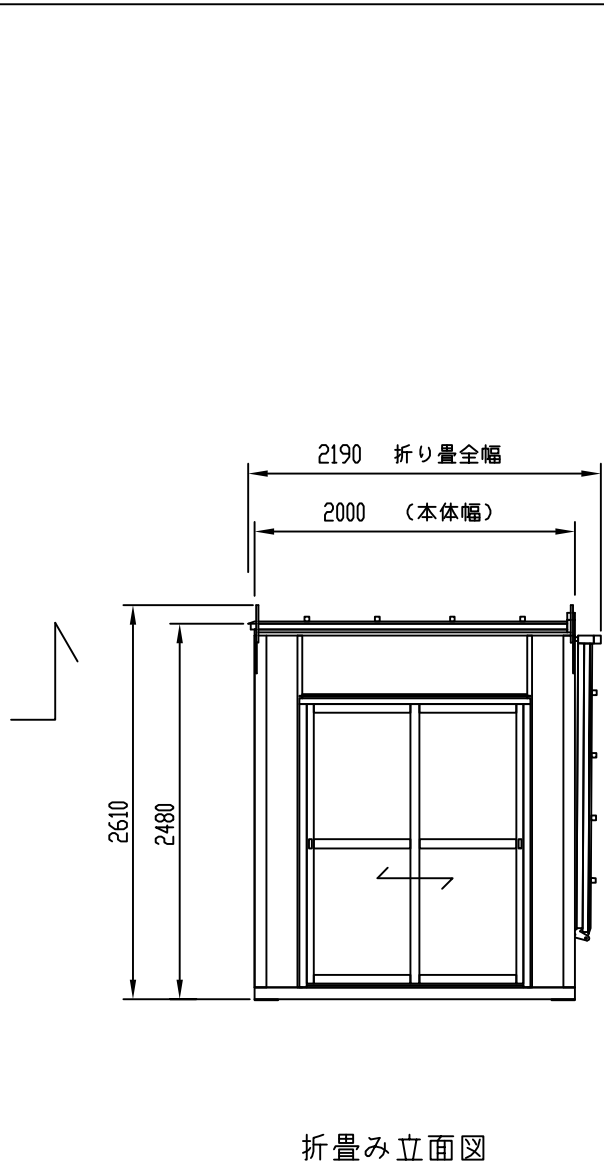
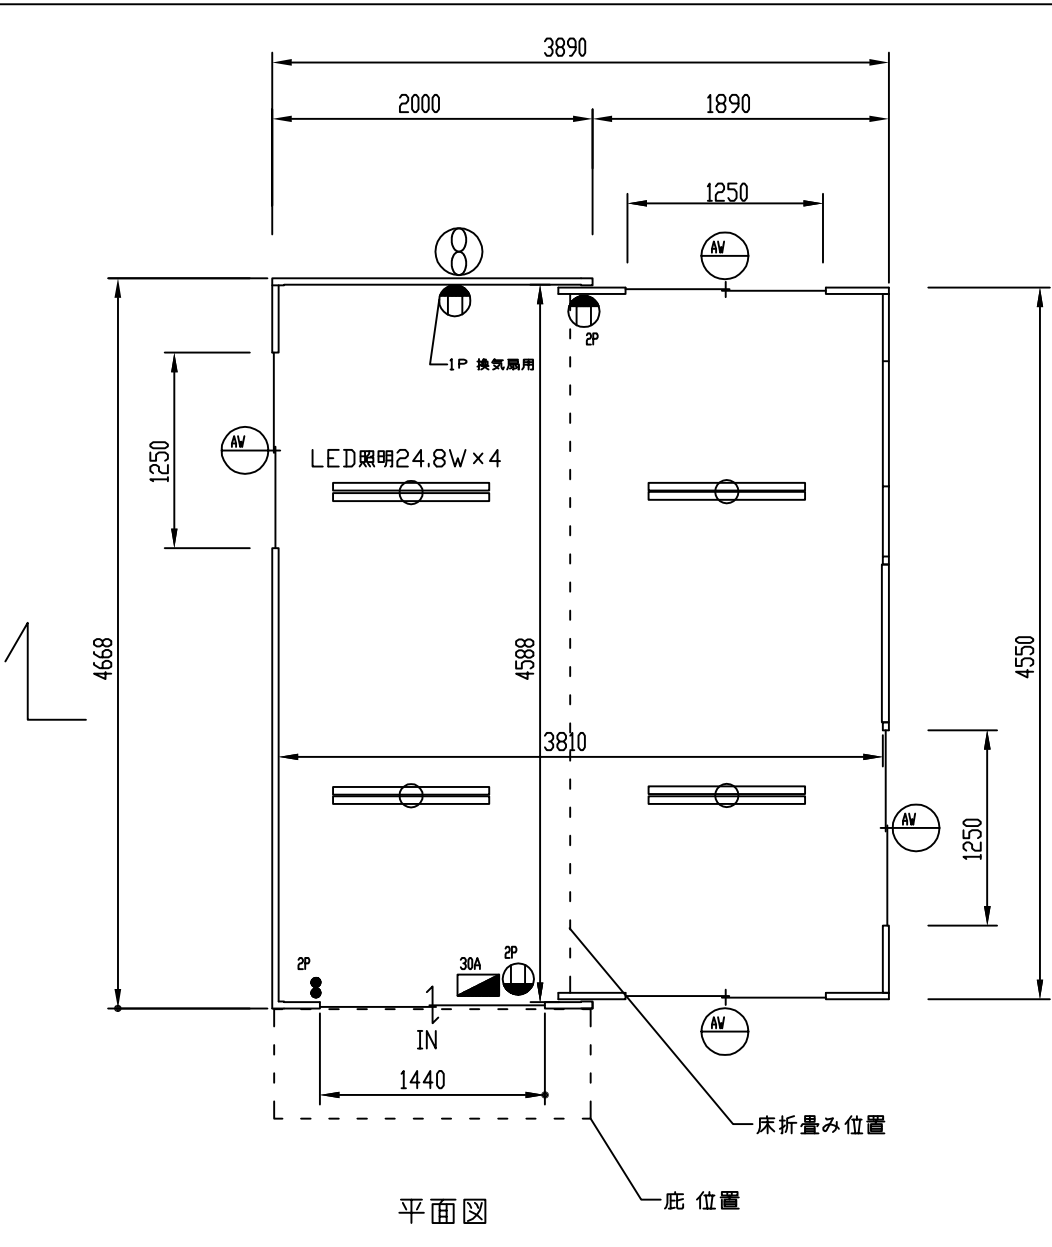
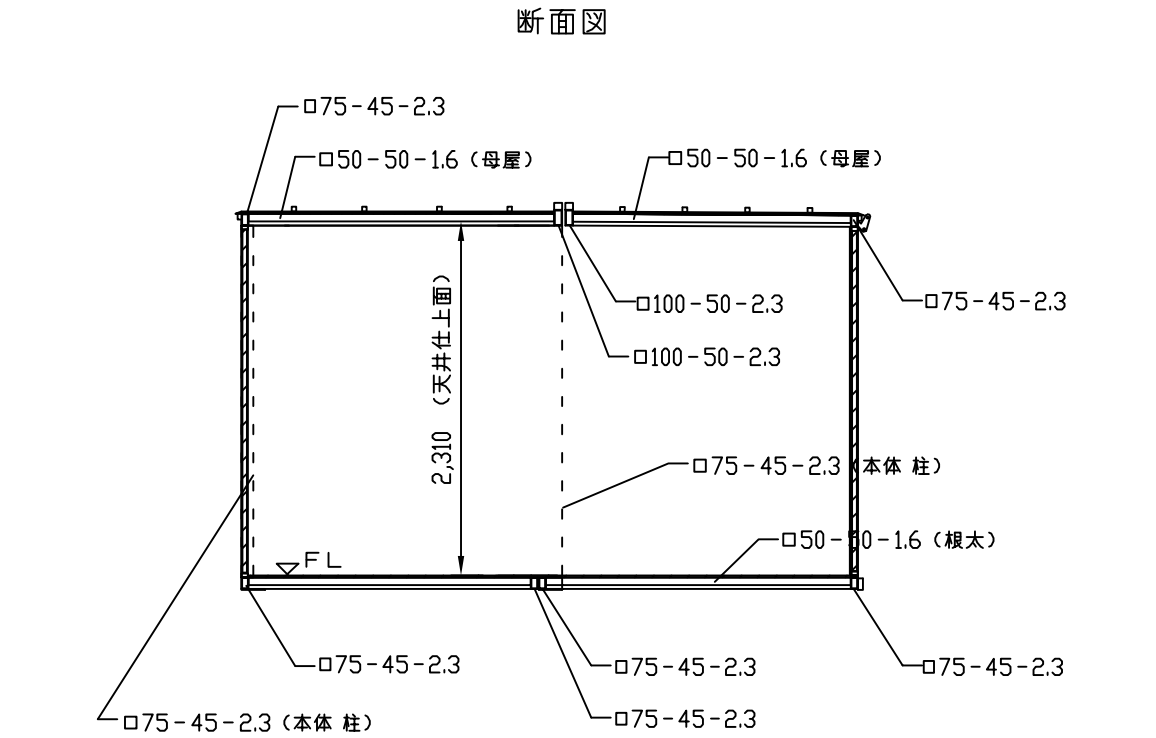


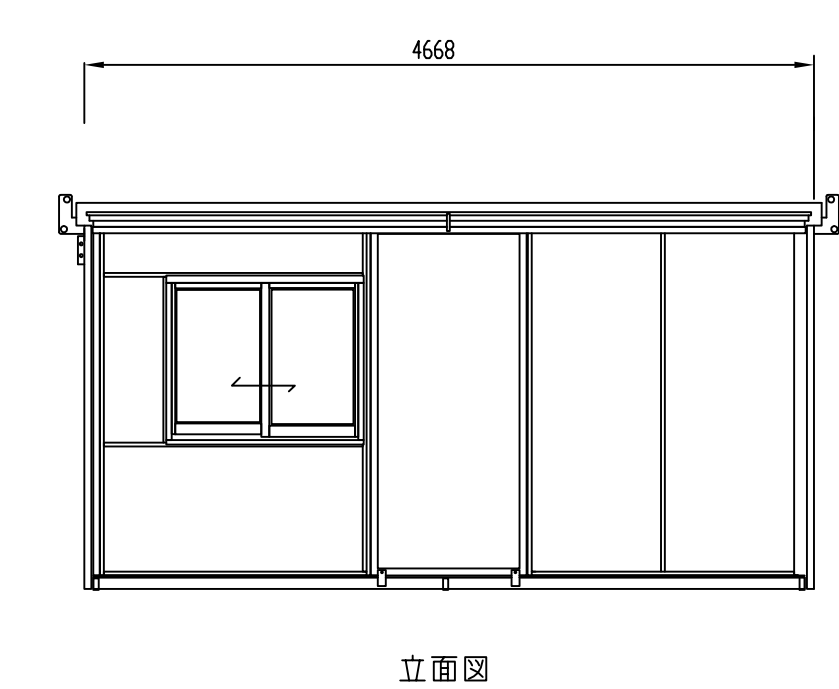


標準建物概要	
本体寸法	W = 3890×L=4668×H = 2610（吊金具含）
保管、移動時寸法	W = 2190×L=4668×H = 2610
床面積-壁芯	本体部 17.75㎡ 5.38坪
室内高	2310（天井仕上面）
重量	約1420kg
構造	軽量角型鋼管
外壁+内壁仕様	〈外・内〉亜鉛メッキ鋼板0.3mm +断熱材25mm
屋根	亜鉛メッキ鋼板0.35mm +化粧野地板9mm +アスファルト・フタング・リフト
天井	野地板表し
床	ウレタン塗装合板12mm（グレー）
入口引違戸	W = 1400×H = 1800タイプ 1ヶ所
窓サッシ	W = 1200×H = 1000タイプ 4ヶ所
カーテンレール	シングル窓 4ヵ所
分電盤	30A （100V）
コンセント	電源用（2口）×2ヵ所 換気扇用1口
照明	LED照明24.8W×4
換気扇	羽根径250mm

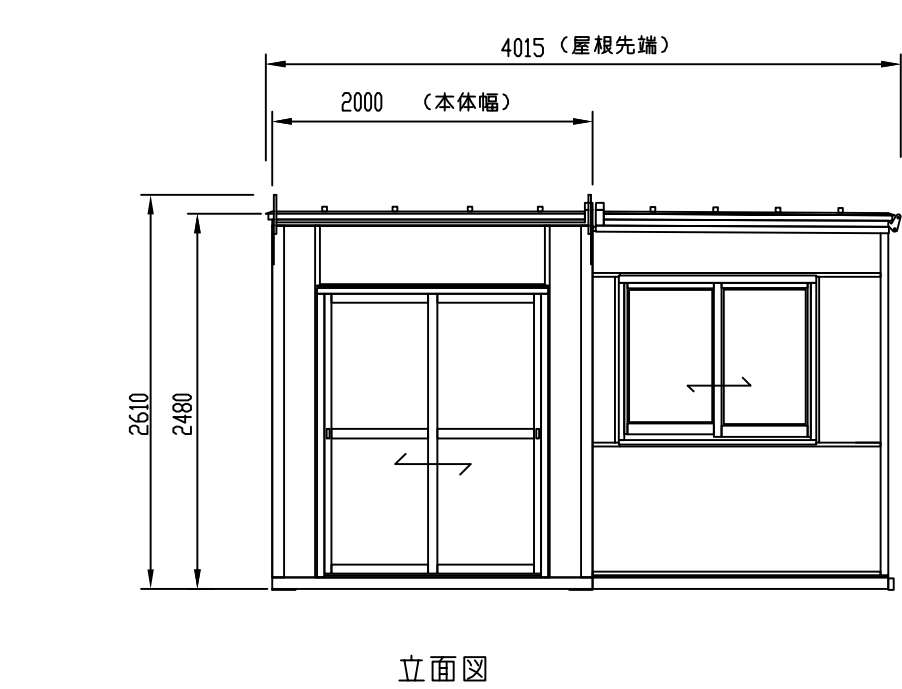

計画名	企画・開発	訂正	承認	検図	作図	設計年月日	図面名	縮尺	No,
SP-2(05モデル)エコ	一級建築士事務所 株式会社 オオマチワールド 本社/〒983-0006 仙台市宮城野区白鳥2-30-46 TEL. (022) 387-1080 FAX. (022) 786-0233						平・立面図	1/50	

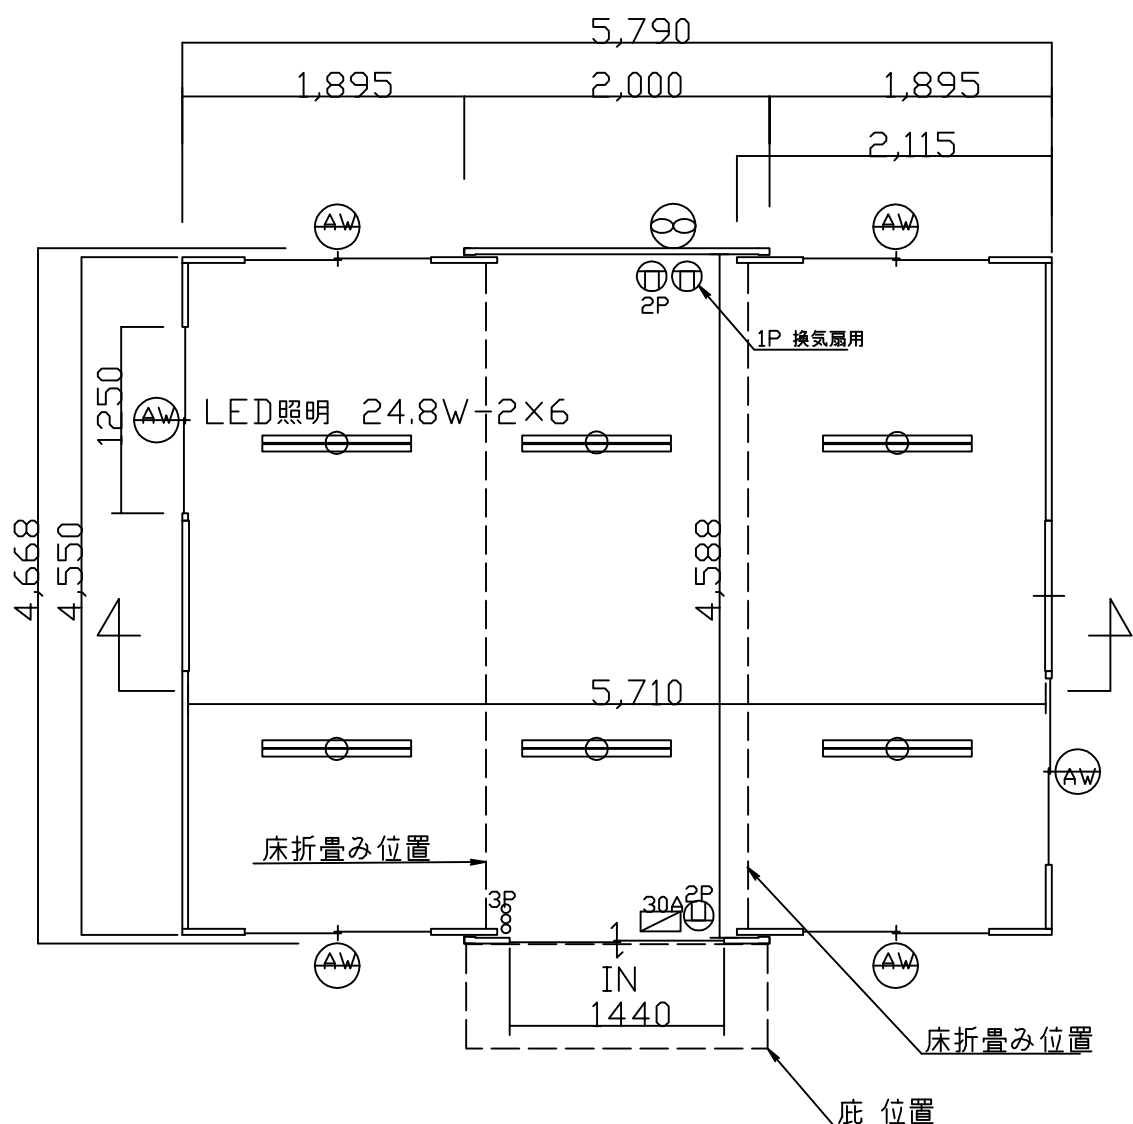

平面図

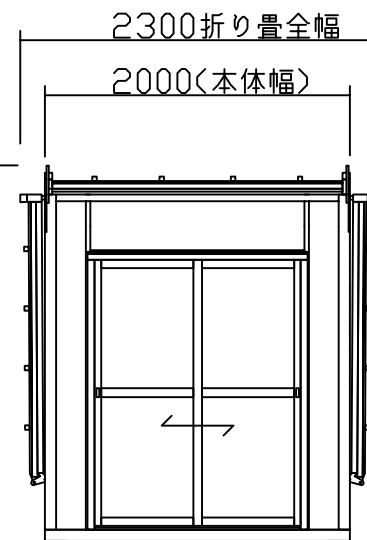


折畳み立面図


標準建物概要	
本体寸法	W=5790×L=4668×H=2610（吊金具含）
保管、移動時寸法	W=2300×L=4668×H=2610
床面積－壁芯	本体部 26.16m ² 7.92坪
室内高	2310（天井仕上面）
重量	約2000kg
構造	軽量角型鋼管
外壁＋内壁仕様	〈外・内〉垂鉛メッキ鋼板0.3mm＋断熱材25mm
屋根	垂鉛メッキ鋼板0.35mm＋化粧野地板9mm＋アスファルトルーフィング＋ソフトロフ
天井	野地板表し
床	ウレタン塗装合板12mm（グレー）
入口引違戸	W=1400×H=1800タイプ 1ヶ所
窓サッシ	W=1200×H=1000タイプ 6ヶ所
カーテンレール	シングル窓 6ヵ所
分電盤	30A（100V）
コンセント	電源用（2口）×2ヵ所 換気扇用1口
照明	LED照明 24.8W-2×6
換気扇	羽根径250mm



立面図

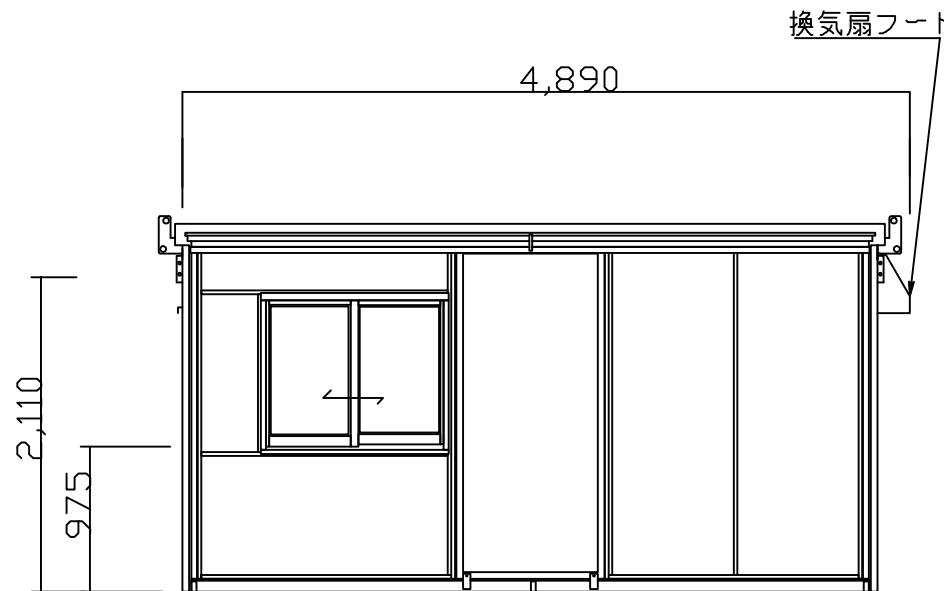

立面図

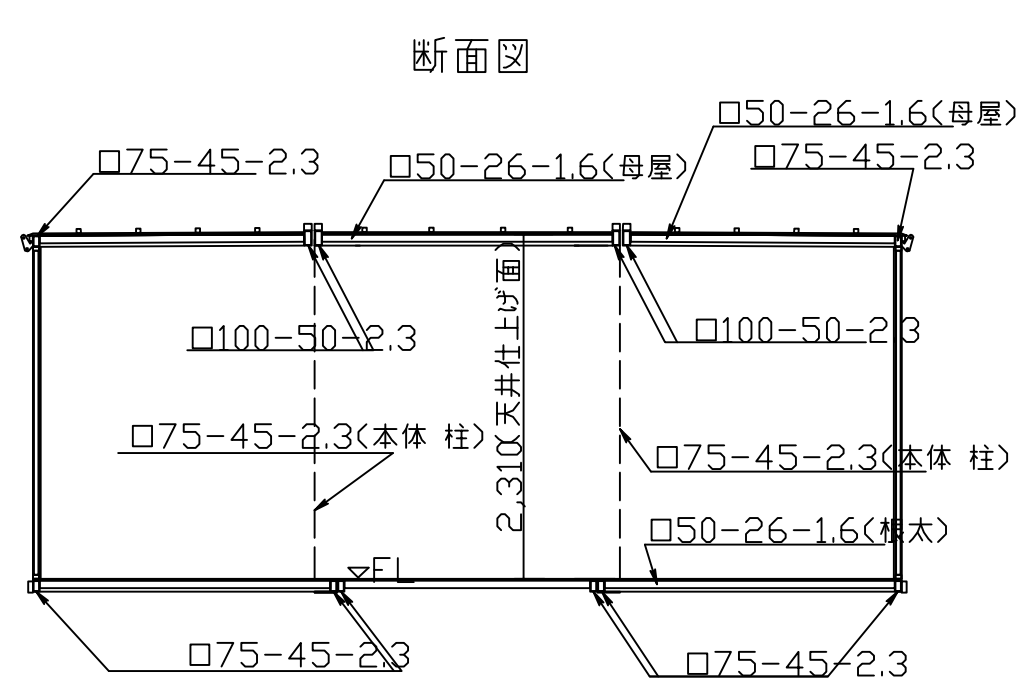

断面図

計画名	企画・開発	訂正	承認	検図	作図	設計年月日	図面名	縮尺	No,
SP-3(05モデル)エコ	一級建築士事務所 株式会社 オオマチワールド 本社/〒983-0006 仙台市宮城野区白鳥2-30-46 TEL. (022) 387-1080 FAX. (022) 786-0233						平・立面図	1/50	