
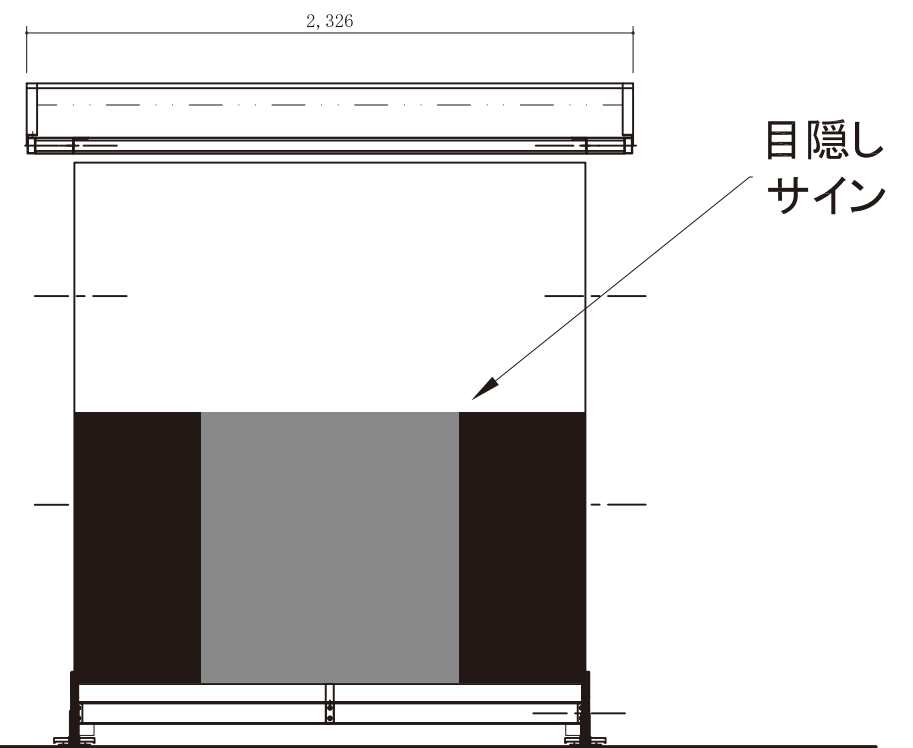
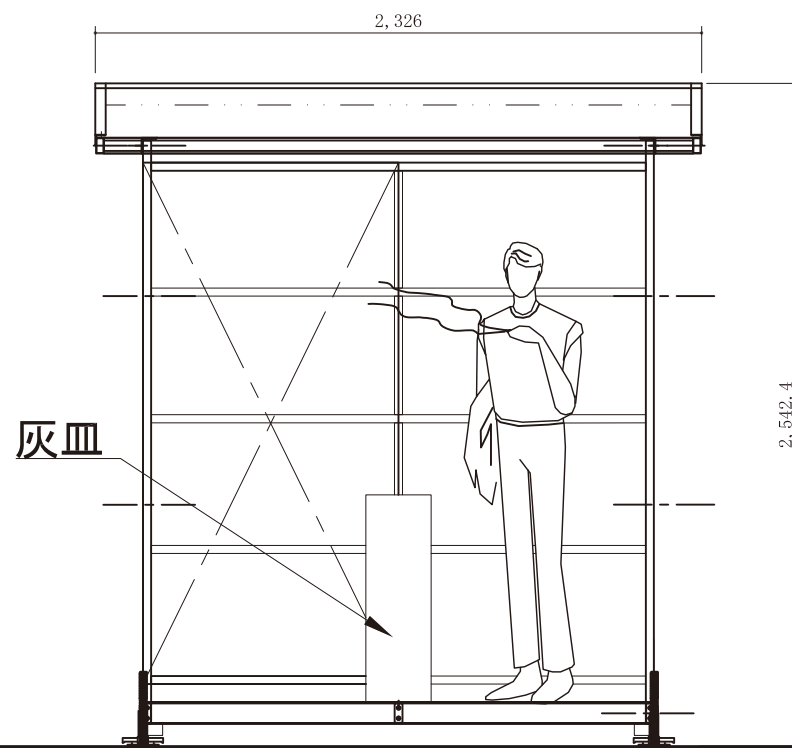
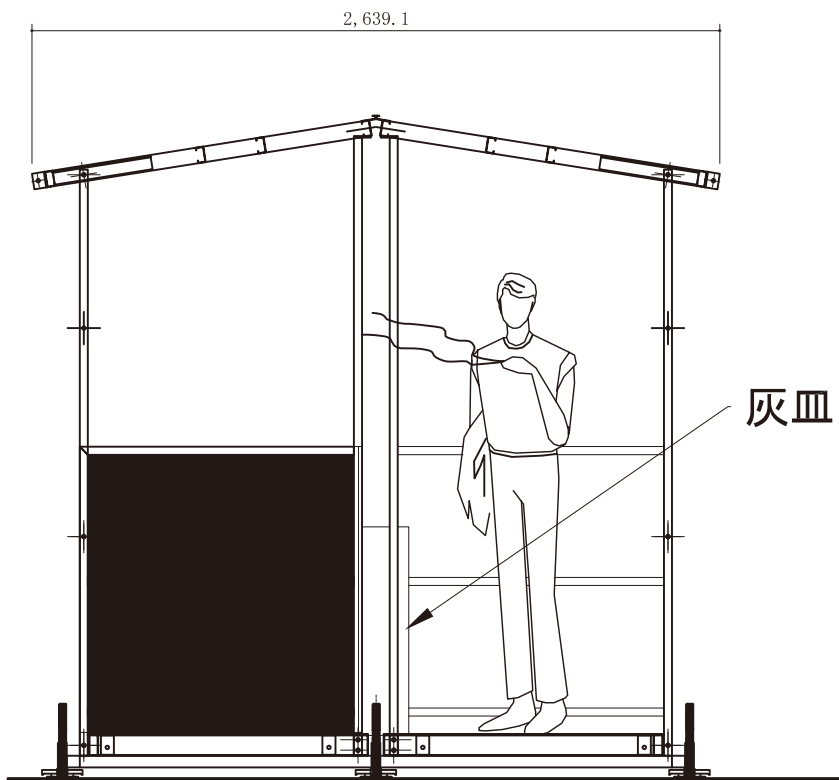
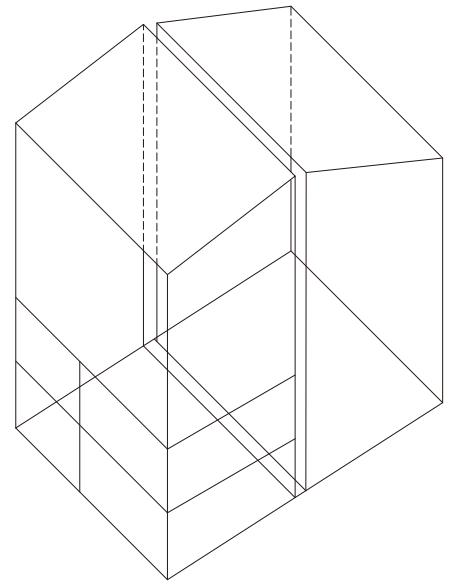


Smoking Space

AZM

NOIA 階段部材にて構成
踊り場×2セット
庇×2セット
中手摺×2セット
小手摺×2セット
庇支柱×2セット
連結部材×1セット
ジャッキベース×6セット

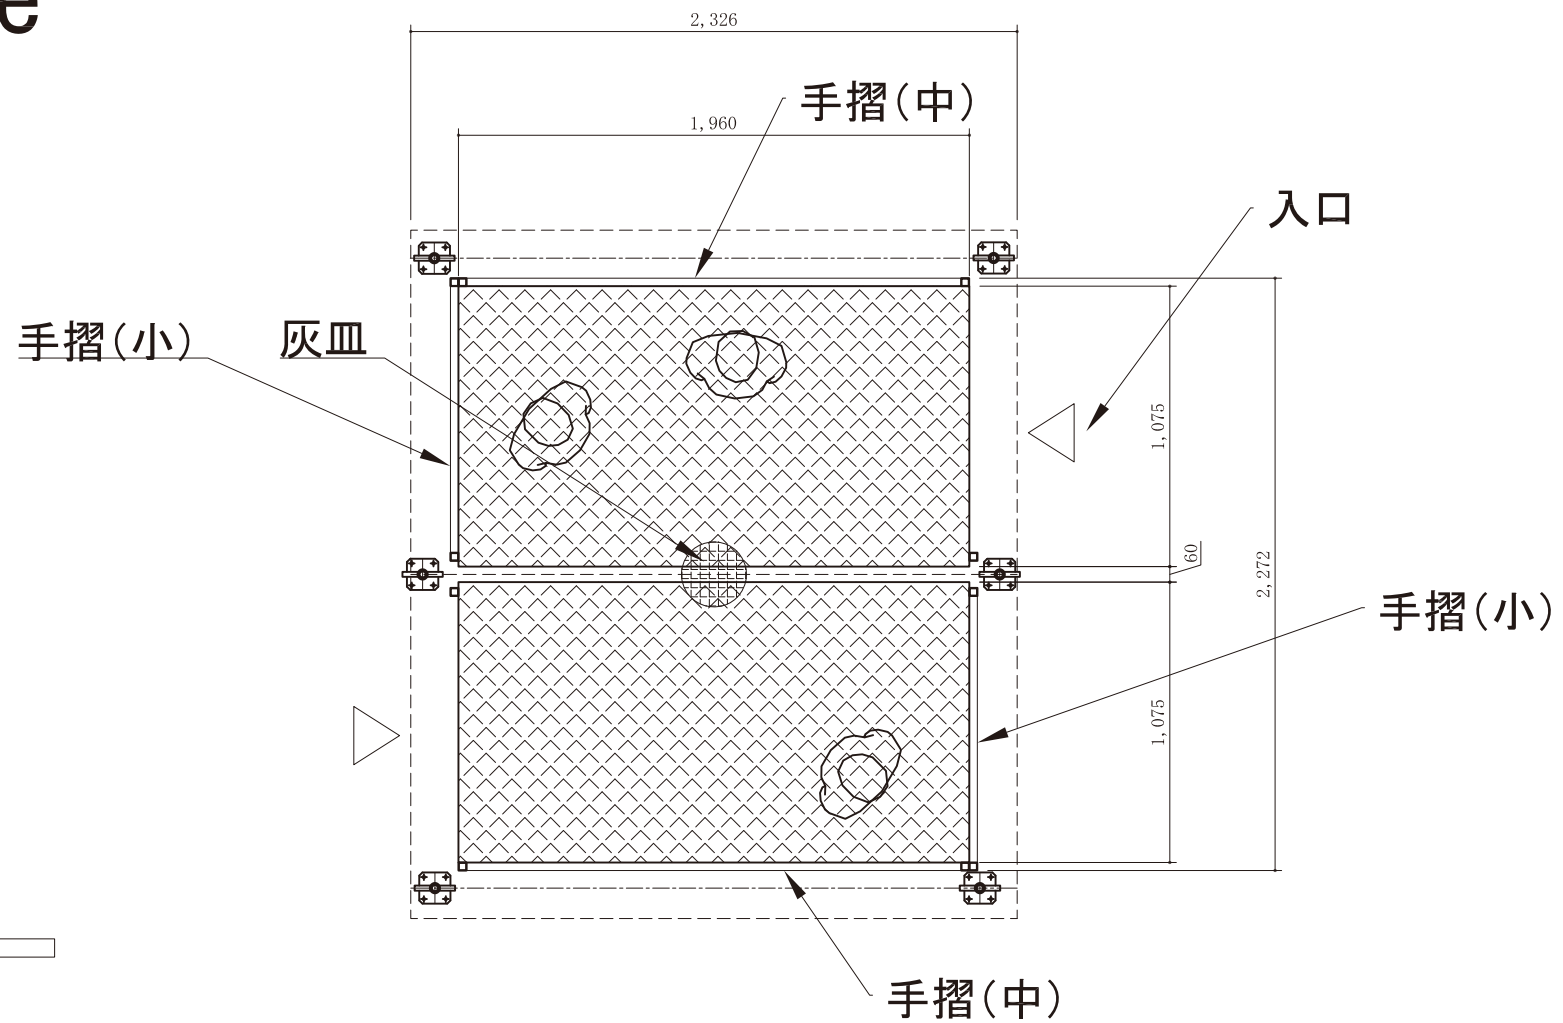

計画名 Smoking Space AZM	企画・開発 一級建築士事務所 株式会社 オオマチワールド ＜ハウス事業部＞ 本社/ 〒983-0006 仙台市宮城野区白鳥2-30-46 TEL.(022)387-1080 FAX.(022)786-0233	訂正	承認	検図	作図 山崎	設計年月日 20, 2, 20	図面名 手摺（小. 中. 支柱） 図	縮尺	No,
--------------------------	---	----	----	----	----------	--------------------	-----------------------	----	-----